




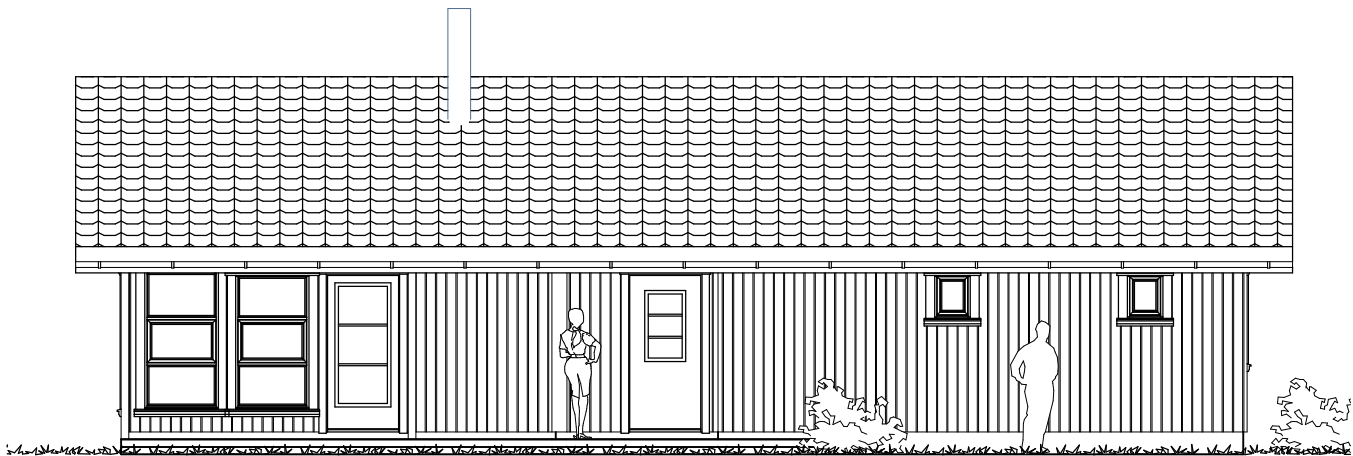

Inngangsfasade

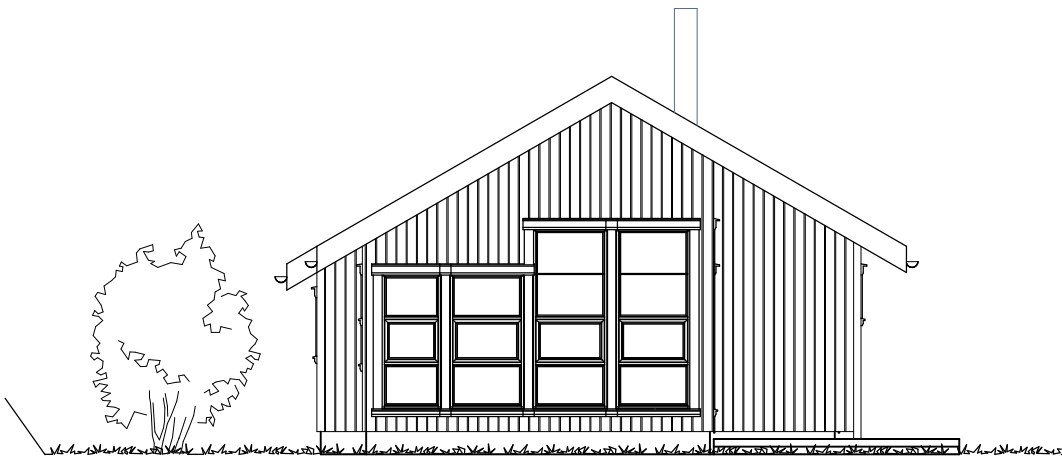


Gavl fasade

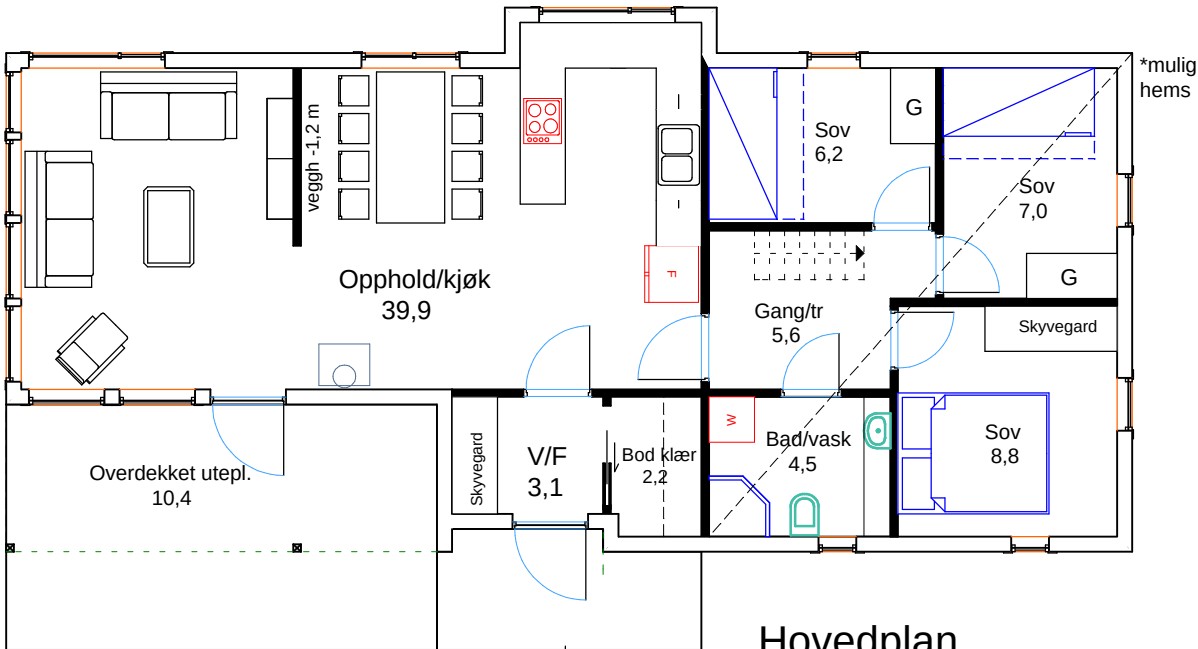

Hovedplan

BYA 100,6 m2
BTA 88,2 m2
BRA 79,4 m2

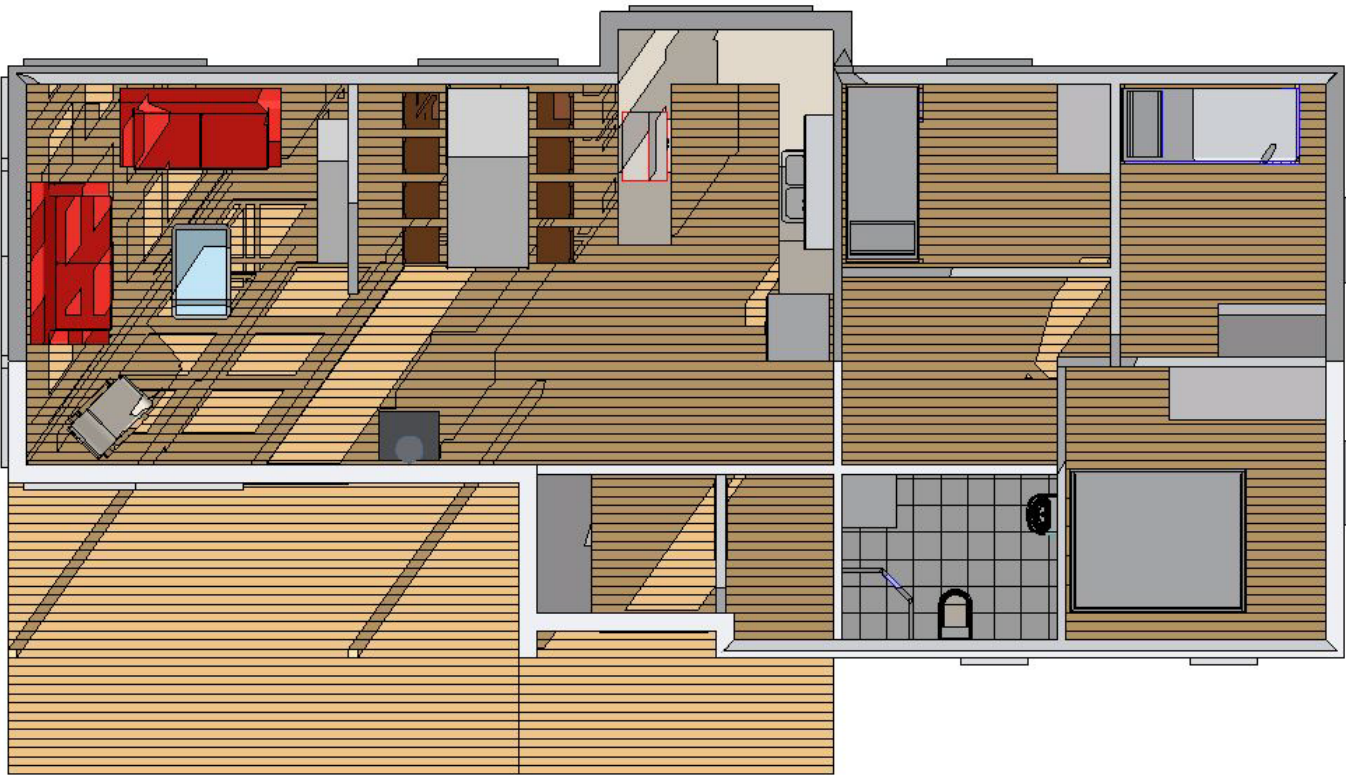


REV.B 04.06.10. Endret sov terrasse, vinduer ojm.
REV.A 04.01.10. Endret snitt, takstol, flyttet pipe/ovn etc. ojm.

PROSJEKT	Nybygg hytte K. Kopperud Bygg AS Felt K - tomt nr: 41 Rösnäskilen öst, Halden kommune	TEGN.VEDR.	Plan, snitt, perspektiv.	MÅLESTOKK	DATO	ORIGINAL FORMAT
TEGN. STATUS	Skisseprosjekt	ARKITEKTER A.S SIVILARKITEKT MINALINPA	Storgt. 2B, 1767 Halden. Tlf. nr: 69 17 67 30 Mob nr: 90 14 36 34 E-post: post@arkmoth.no	TEGN	ANSV	KONTR
				SAKSNR.	TEGN.NR.	VEDLEGG NR.
				09030	11A	

SOLAUG

ALLE MÅL KONTROLLERES PÅ STEDET.
 Utsparingsmål beregnes av utforende.

SOLAUG

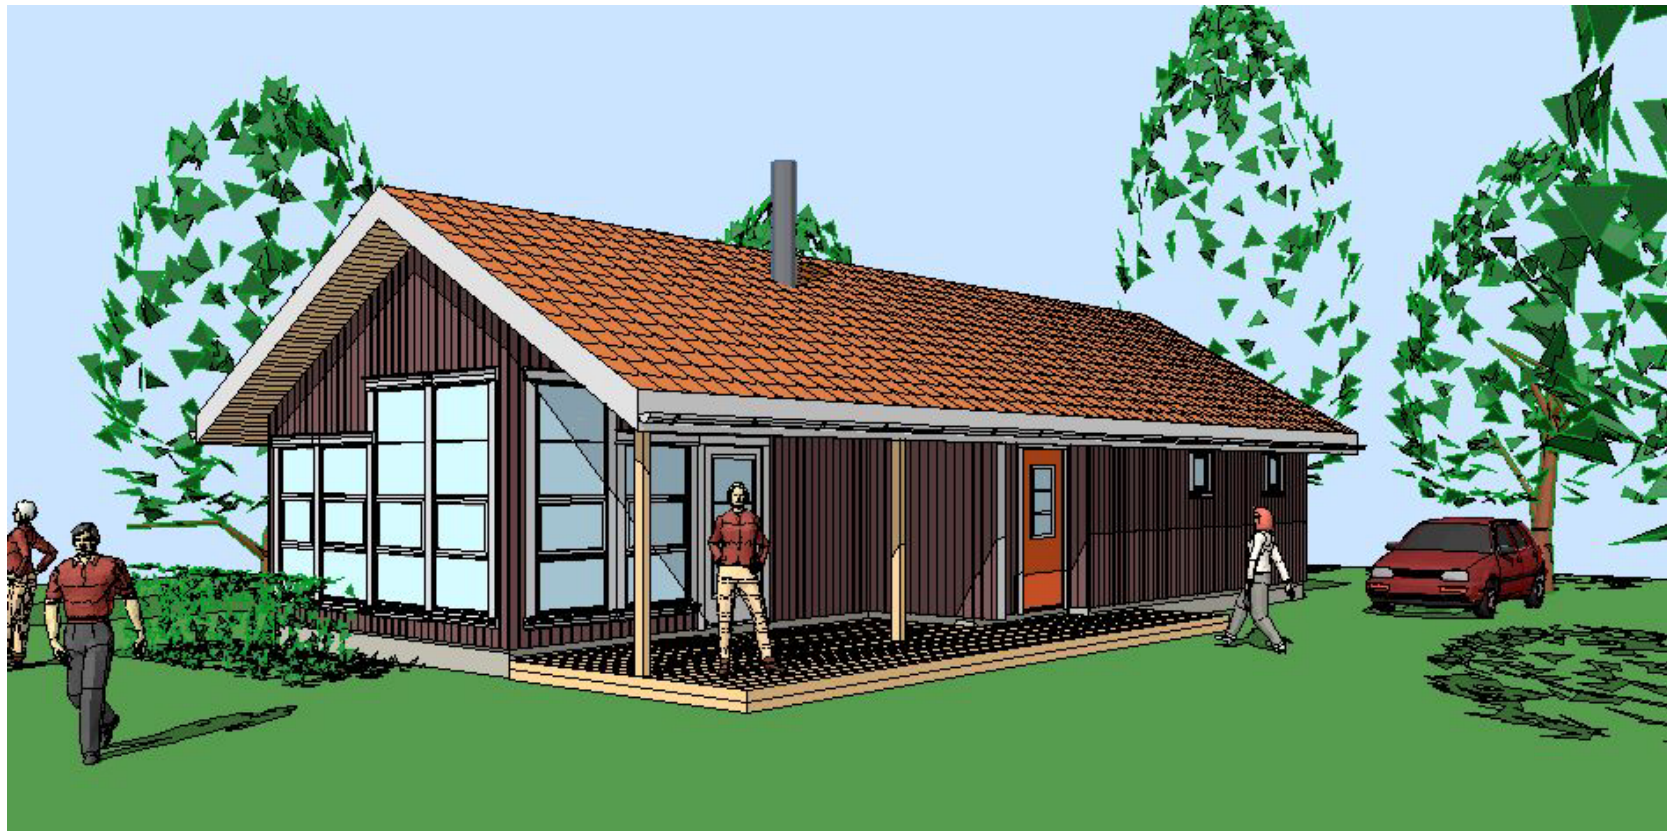

REV.B 04.06.10. Endret sov terrasse, vinduer ojm.
 REV.A 04.01.10. Endret snitt, takstol, flyttet pipe/ovn etc. ojm.

PROSJEKT Nybygg hytte K. Kopperud Bygg AS Felt K - tomt nr: 41 Røsnåskilen øst, Halden kommune	TEGN.VEDR. Perspektiver.		MÅLESTOKK	DATO 26.12.09	ORIGINAL FORMAT
	moth ARKITEKTER A.S SVILARARKITEKT MINALINPA		TEGN OJM	ANSV OJM	KONTR
TEGN. STATUS Skisseprosjekt	Storgt. 2B, 1767 Halden. Tlf. nr: 69 17 67 30 Mob nr: 90 14 36 34 E-post: post@arkmoth.no		SAKSNR. 09030	TEGN.NR. 10B	VEDLEGG NR.